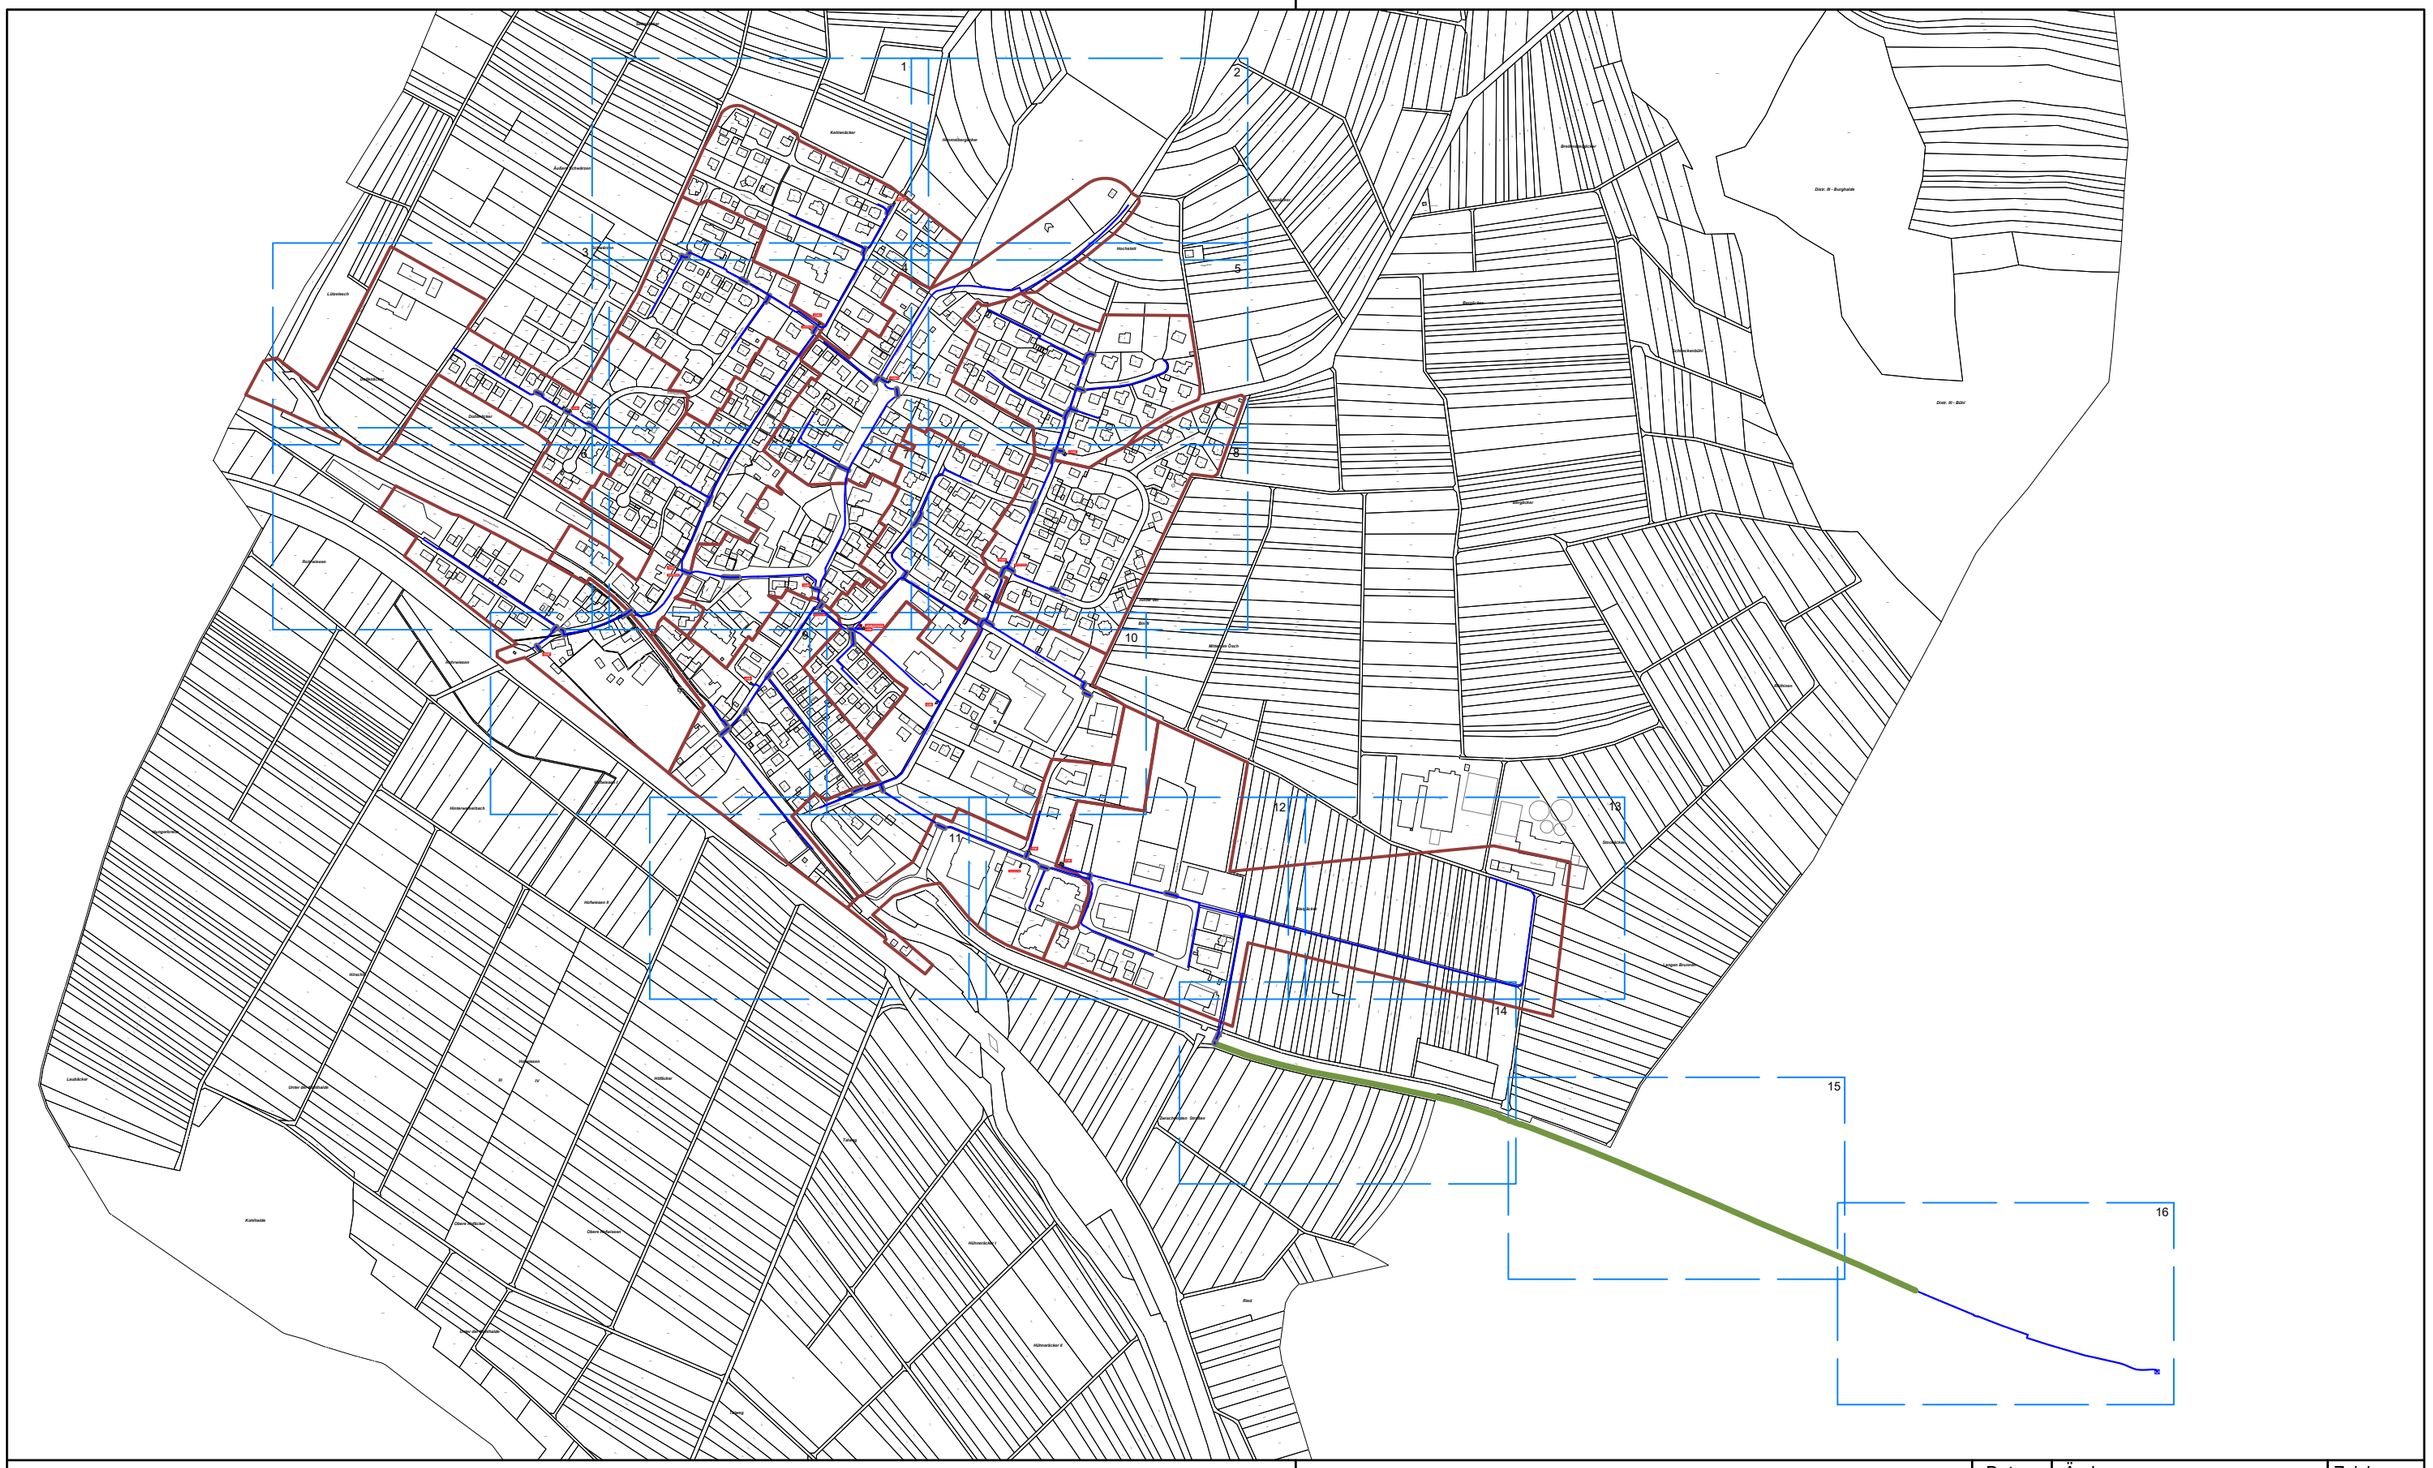

LEGENDE:

- POP
- Netzverteiler
- Schacht
- Haupttrasse
- Haupttrasse-Bestand
- Haupttrasse mit Schutzrohr
- Verteilercluster
- OLT Gebiet

Projektträger des BMDV

In Zusammenarbeit mit

Ausführungsplanung

Bezeichnung des Vorhabens:

FttH Anbindung Balgheim

Planverfasser: pec ingenieure

Auftraggeber: Gemeinde Balgheim

Pop-Cluster	Plannummer	Plananzahl	Projektnummer	Maßstab
	ÜP	1		ohne

Datum	Änderung	Zeichner

Datum:	27.09.2023
Gez.:	Alfannad Alokab
Gep.:	Schmidt
Gep.:	---